

VILLA & CASA

参照。 5380



VILLA & CASA



参照。 5380 |

契約
VENDITE

プラン
1/2

価格
€ 1.500.000

水面
600 平方メートル

エネルギー評価
A : 111,78 KWH/M²A

暖房
AUTONOMO

寝室
4

サイトで見る


バスルーム
5

詳細


シグナリング, 空調, 作り付けのワードローブ, リフト, トイレ, バルコニー, バー, バーベキュー, セラー, シャワー, ガレージ, 公園, インターネット, ジム, プール, 駐車場, テラス, 海の眺め, マウンテンビュー

VILLA & CASA



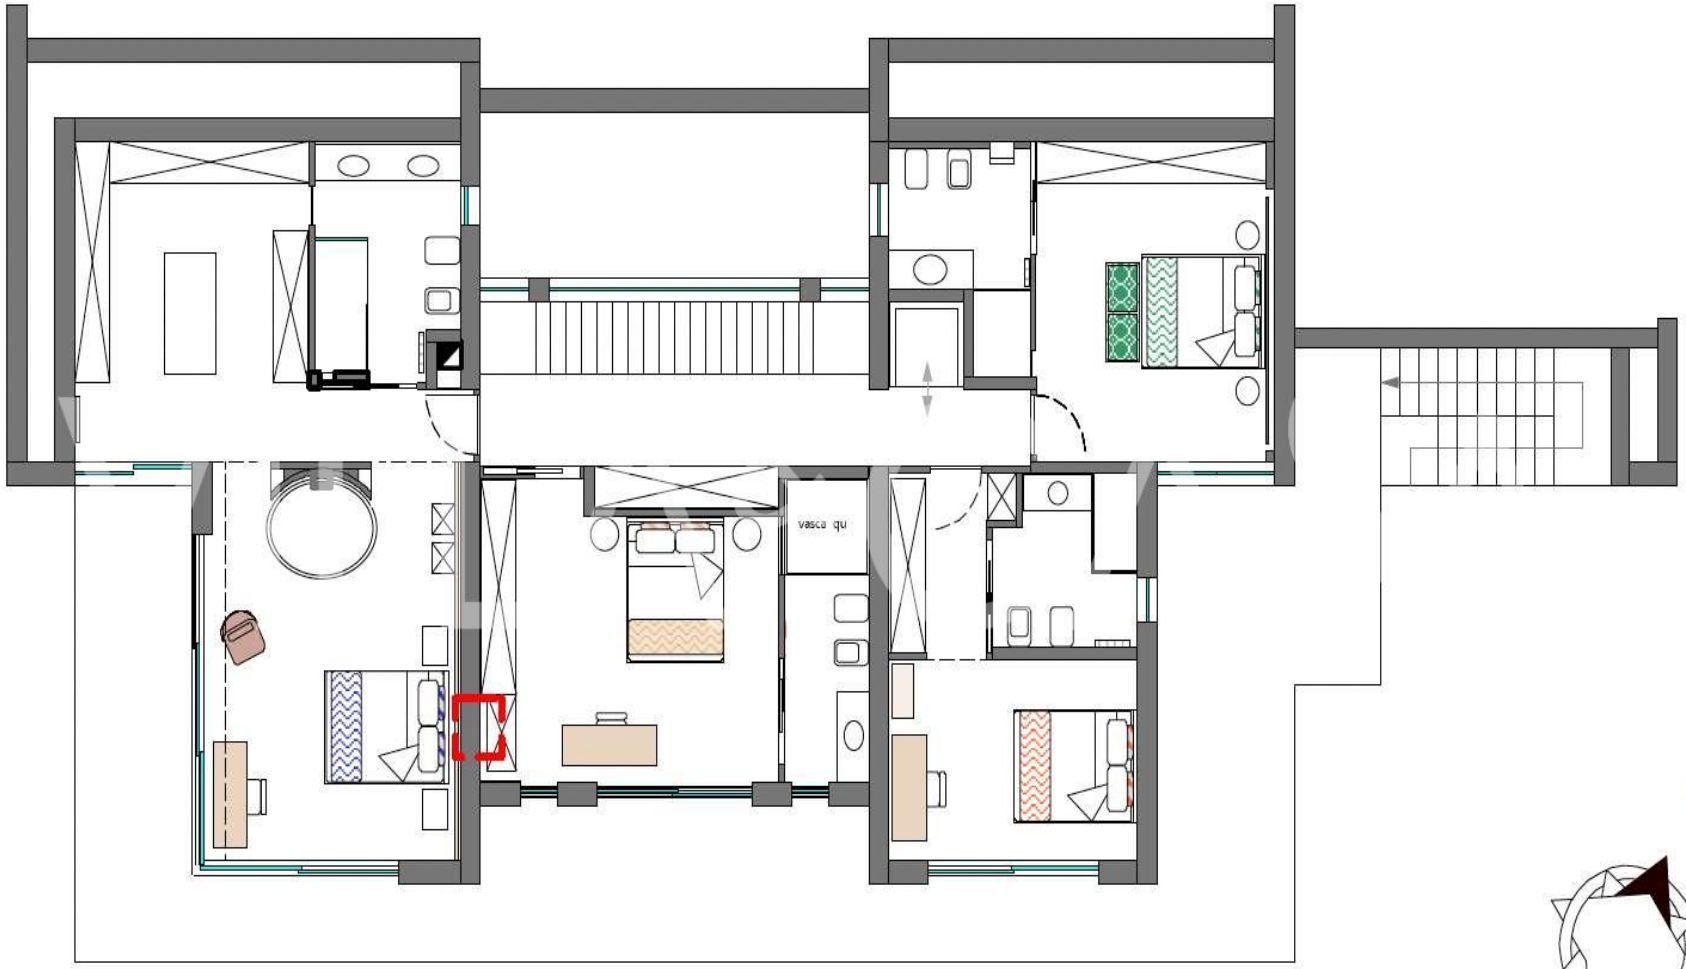



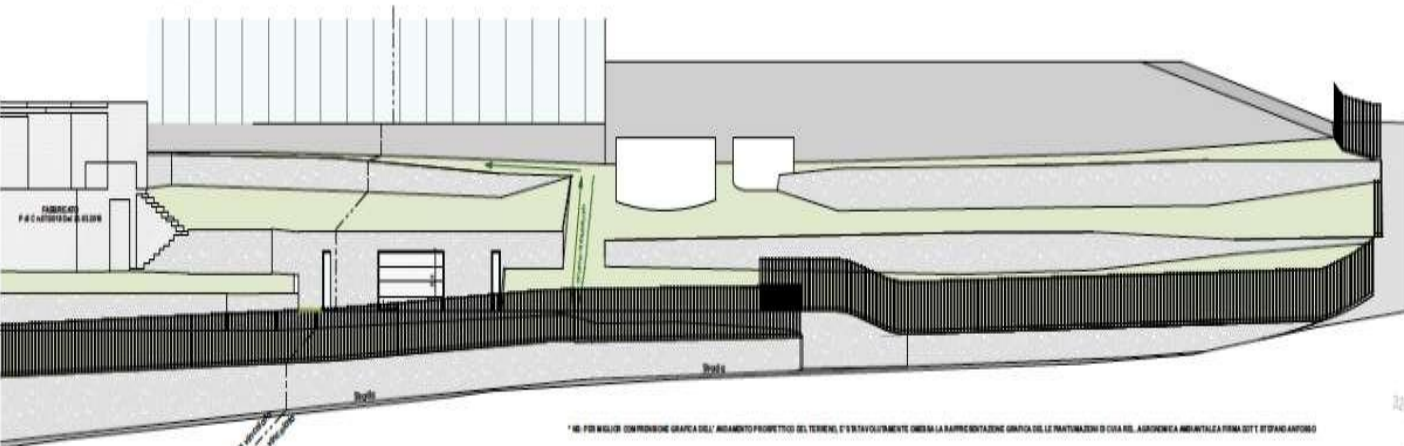


* NB. PER MIGLIOR COMPRESIONE GRAFICA DELL'ANDAMENTO PROSPETTICO DEL TERRENO, E' STATO VOLUNTARIAMENTE OMESSA LA RAPPRESENTAZIONE GRAFICA DELLE PIANIFICAZIONI DI CUIA DEL SUDDETERMINA AMBIENTALE PRIMA DOTT. STEFANO ANTONIO


TABELLA VEGETAZIONALE

Frutteto 		Lambano		Rosmarino		Mugo Paradisiaco
Argemone arborea 		Bordura		Phlox		Bambù
Echium 		Phlox		Rosario		Olea Europaea
Argemone 		Rosario		Olea Europaea		
Orto 		Orto				

PIANTA BOX AUTO scala 1:100

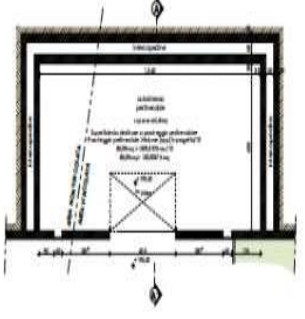

SEZIONE PAESAGGISTICA scala 1:100

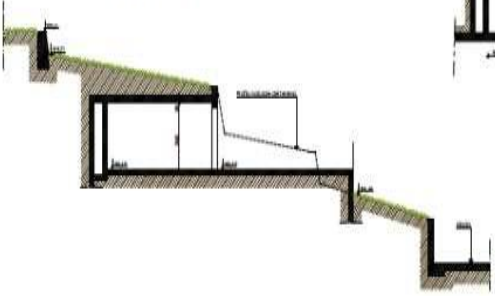

PLANIMETRIA GENERALE scala 1:200



Legenda

- : linea area vincolata
- : confini catastali
- : mappe catastali
- : fabbricati
- : confine lotto

VILLA & CASA

milano@azarovs.com

イタリア、ミラノ

マンリオとジョアッキーノ サヴァレン経由。 1
(+39) 0184639032 (+39) 3884227146