

VILLA & CASA

参照。 5626





参照。 5626 |

契約
VENDITE

プラン
1/4

価格
€ 620.000

水面
570 平方メートル

エネルギー評価
A : 189,78 KWH/M²A

暖房
AUTONOMO

寝室
18

サイトで見える

バスルーム
12

詳細


テラス, インターネット, 公園, ガレージ, シャワー, トイレ, 屋根裏, リフト, シグナリング, 空調, 作り付けのワードローブ




PIANO AUTORIMESSE INTERRATO
scala 1:100





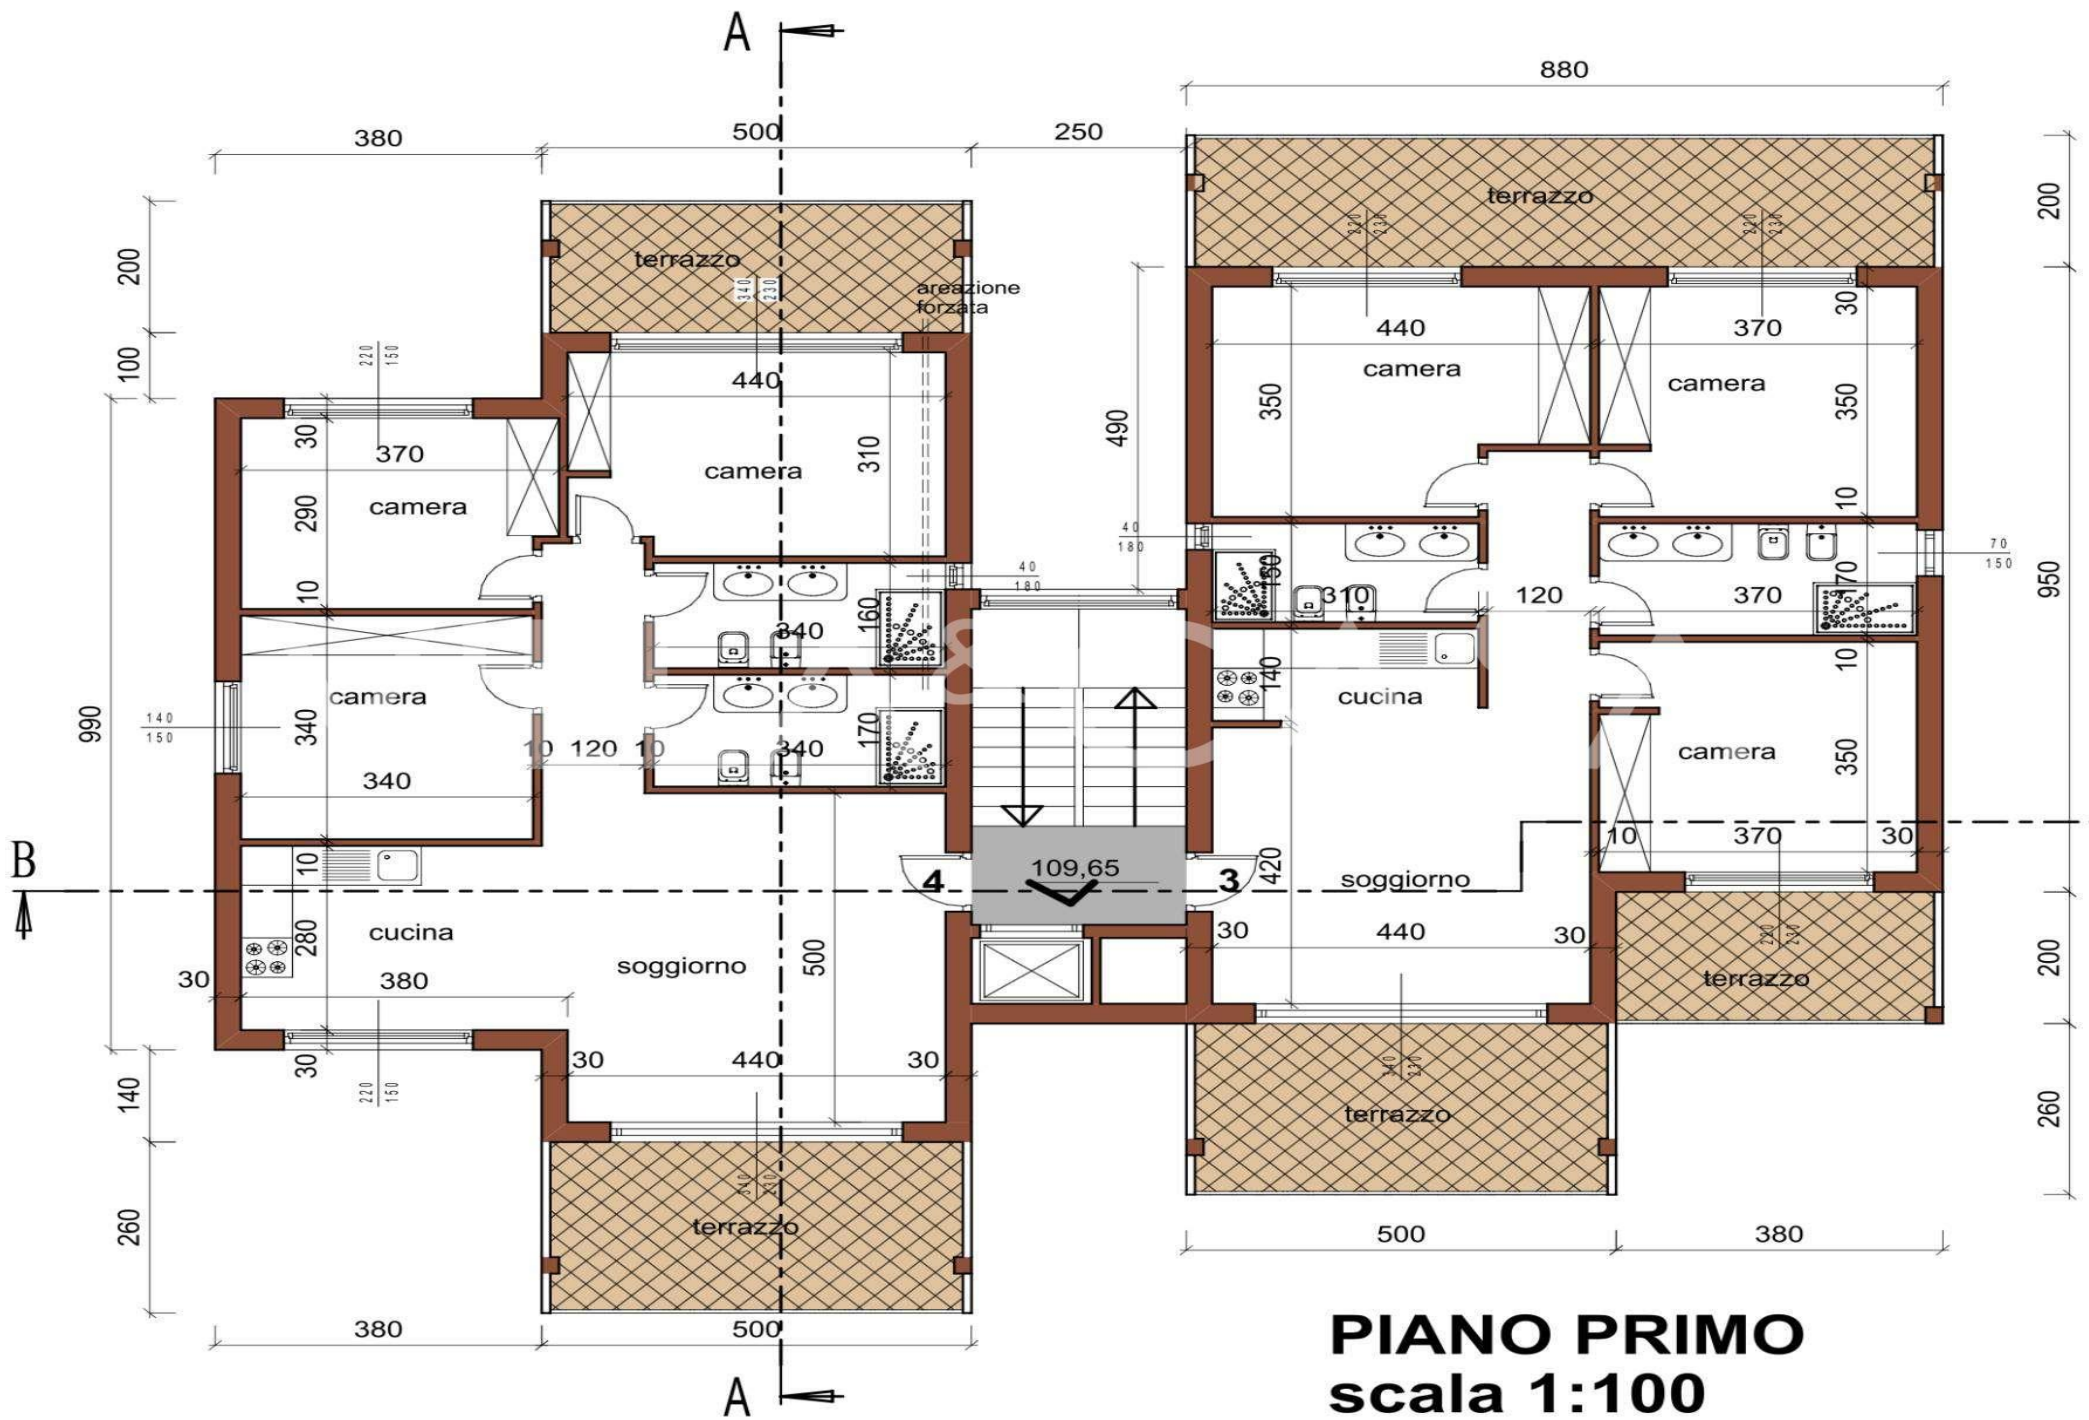

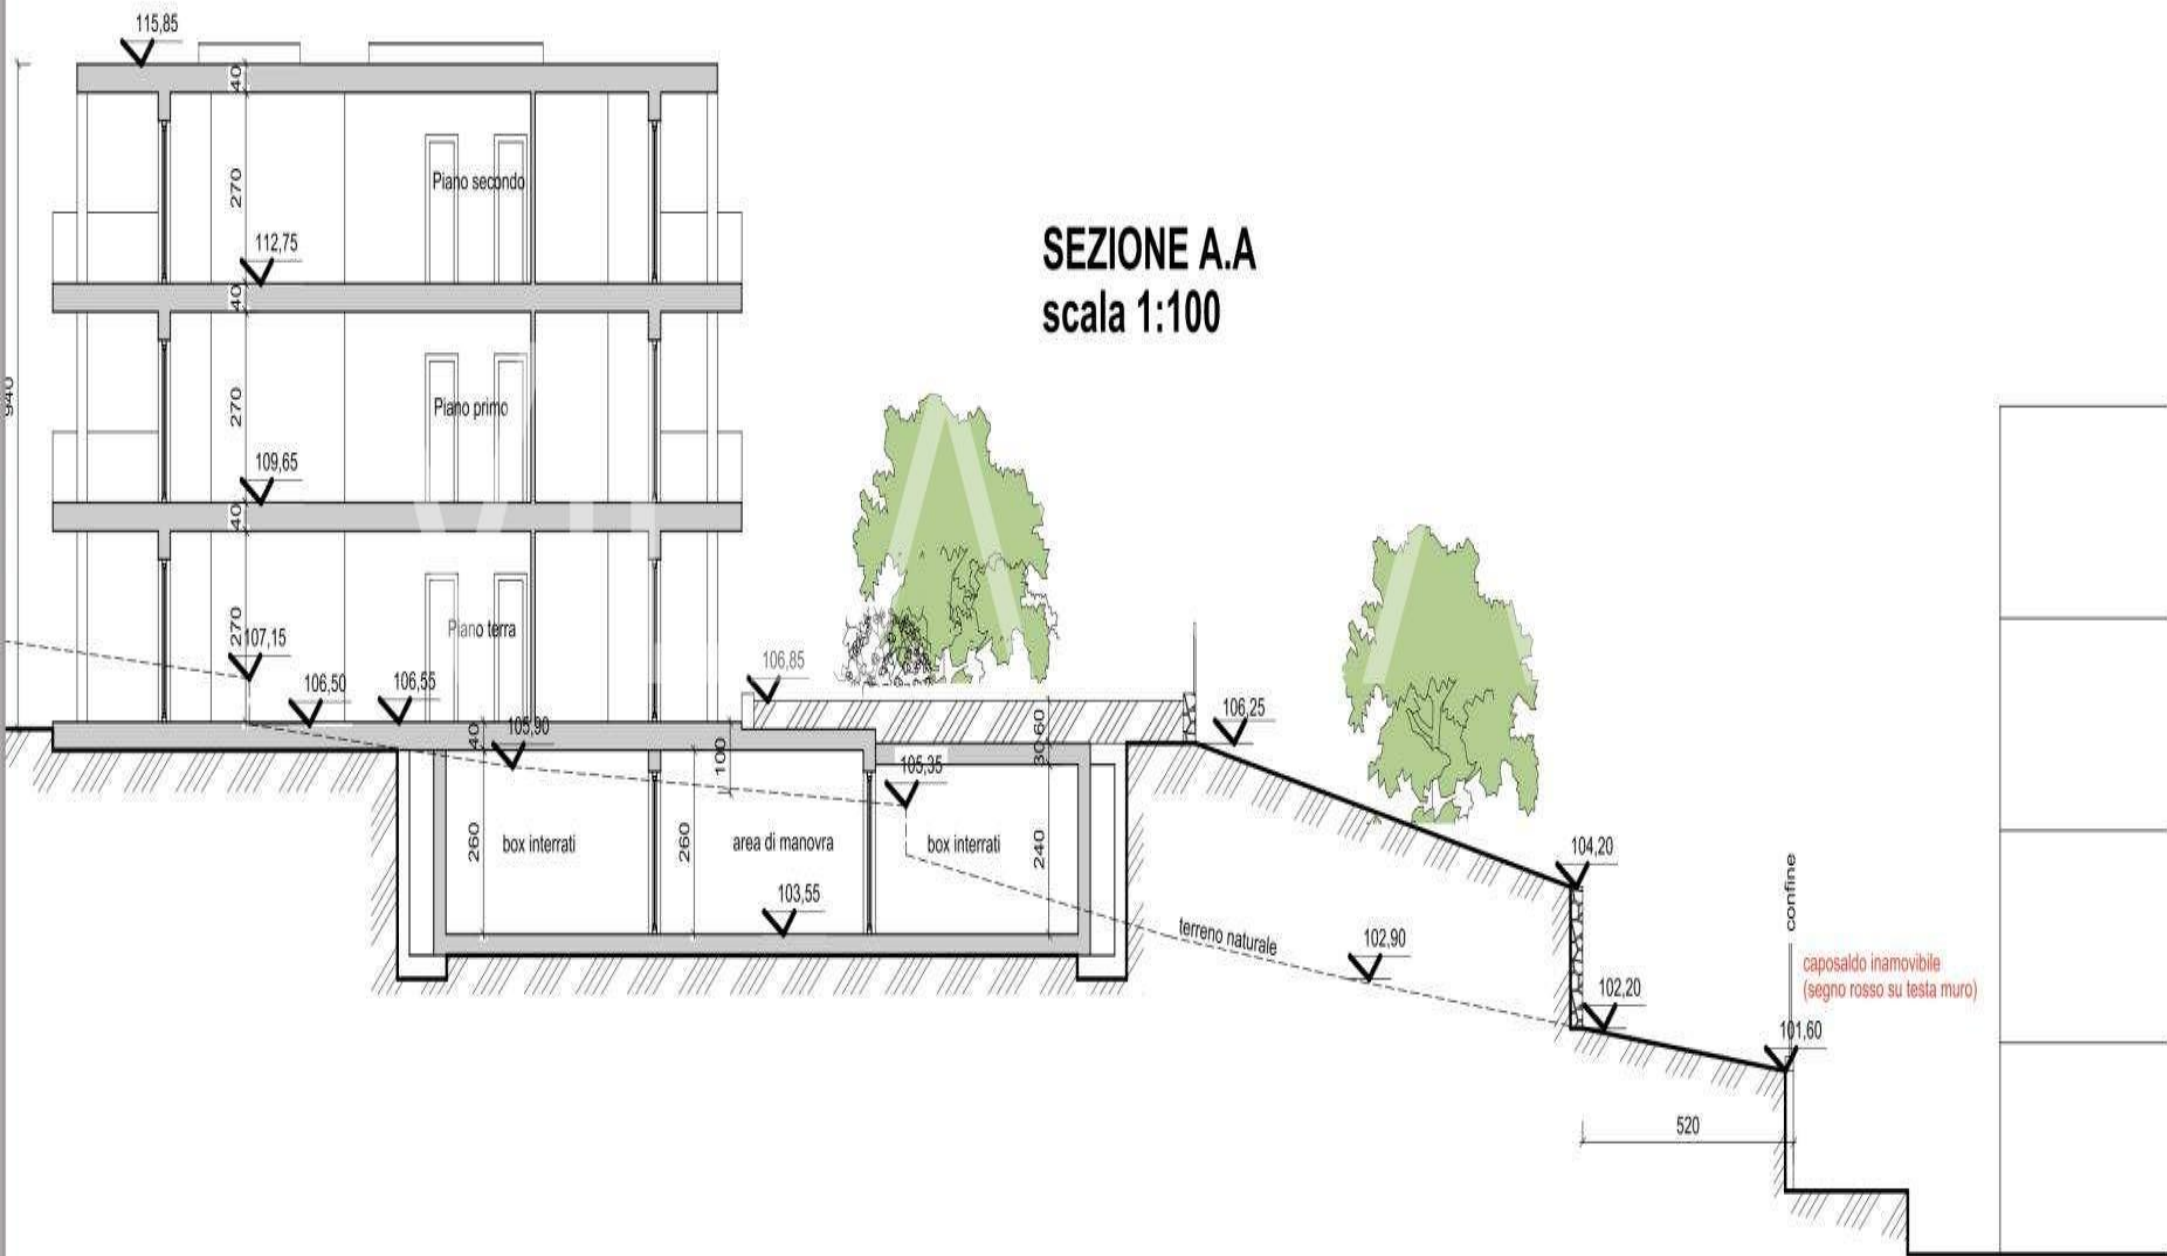




PIANO TERRA
scala 1:100

SEZIONE C.C


scala 1:100

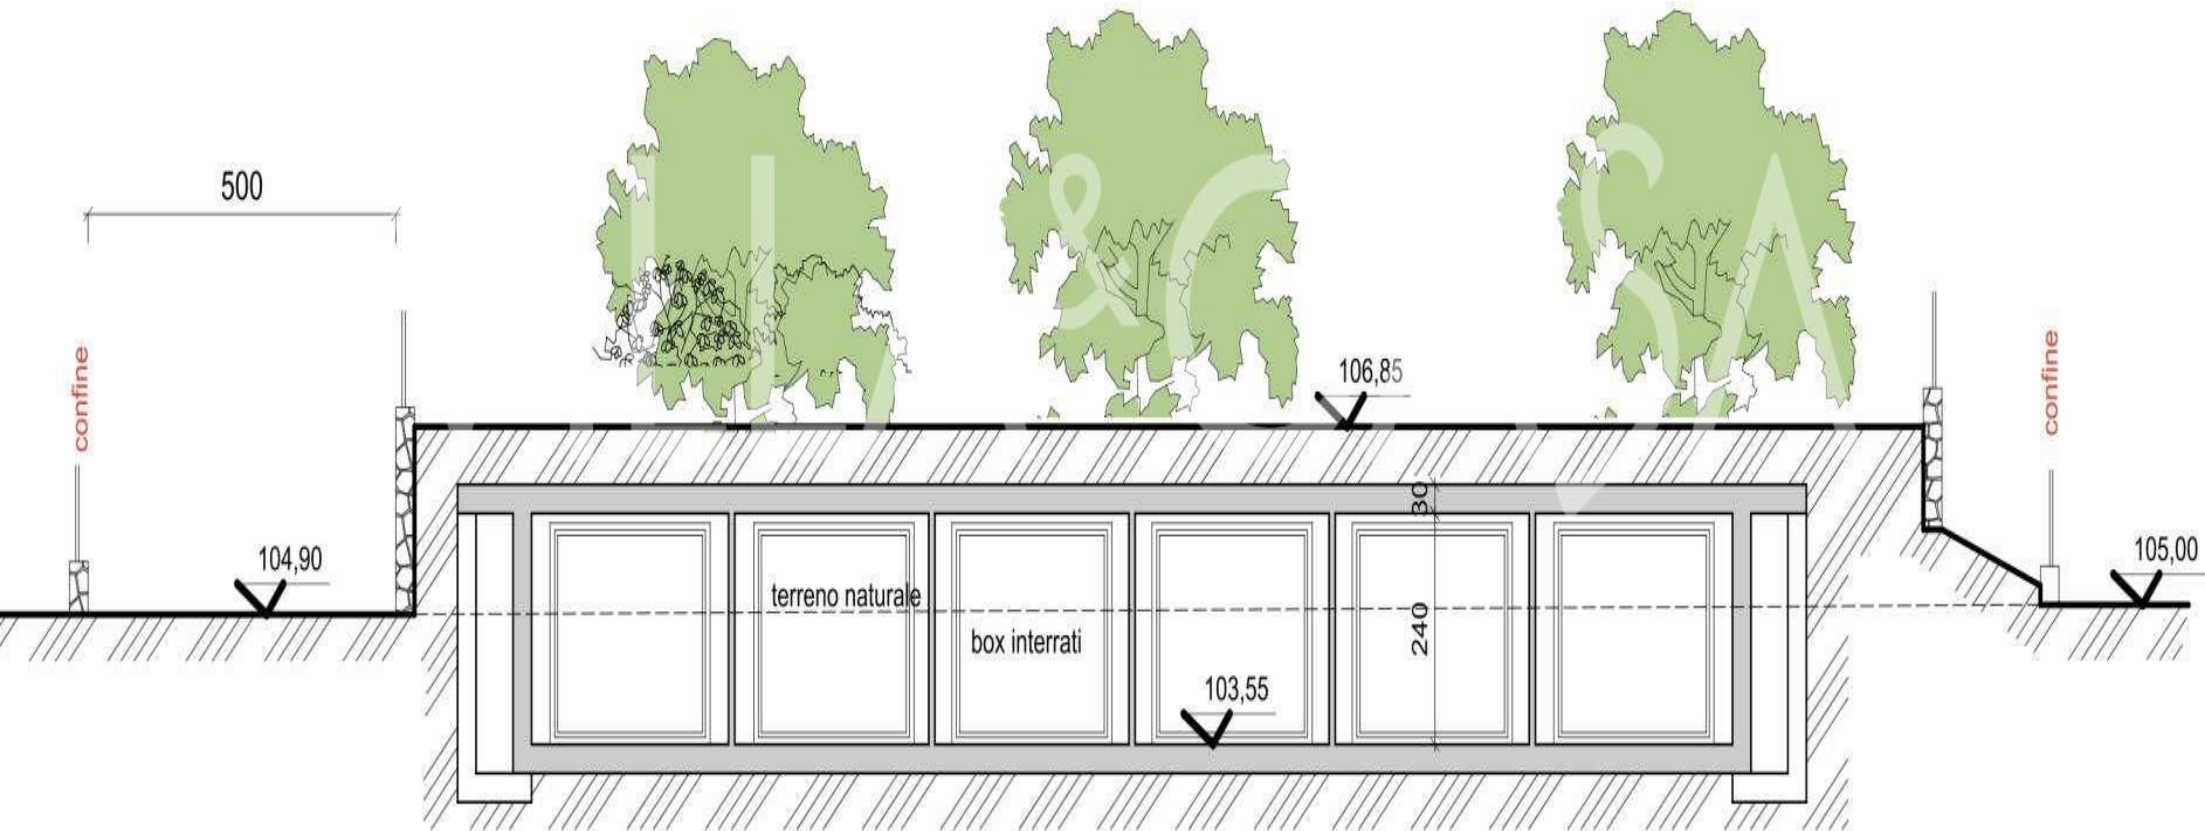

SEZIONE B.B scala 1:100



PROSPETTO EST
scala 1:100

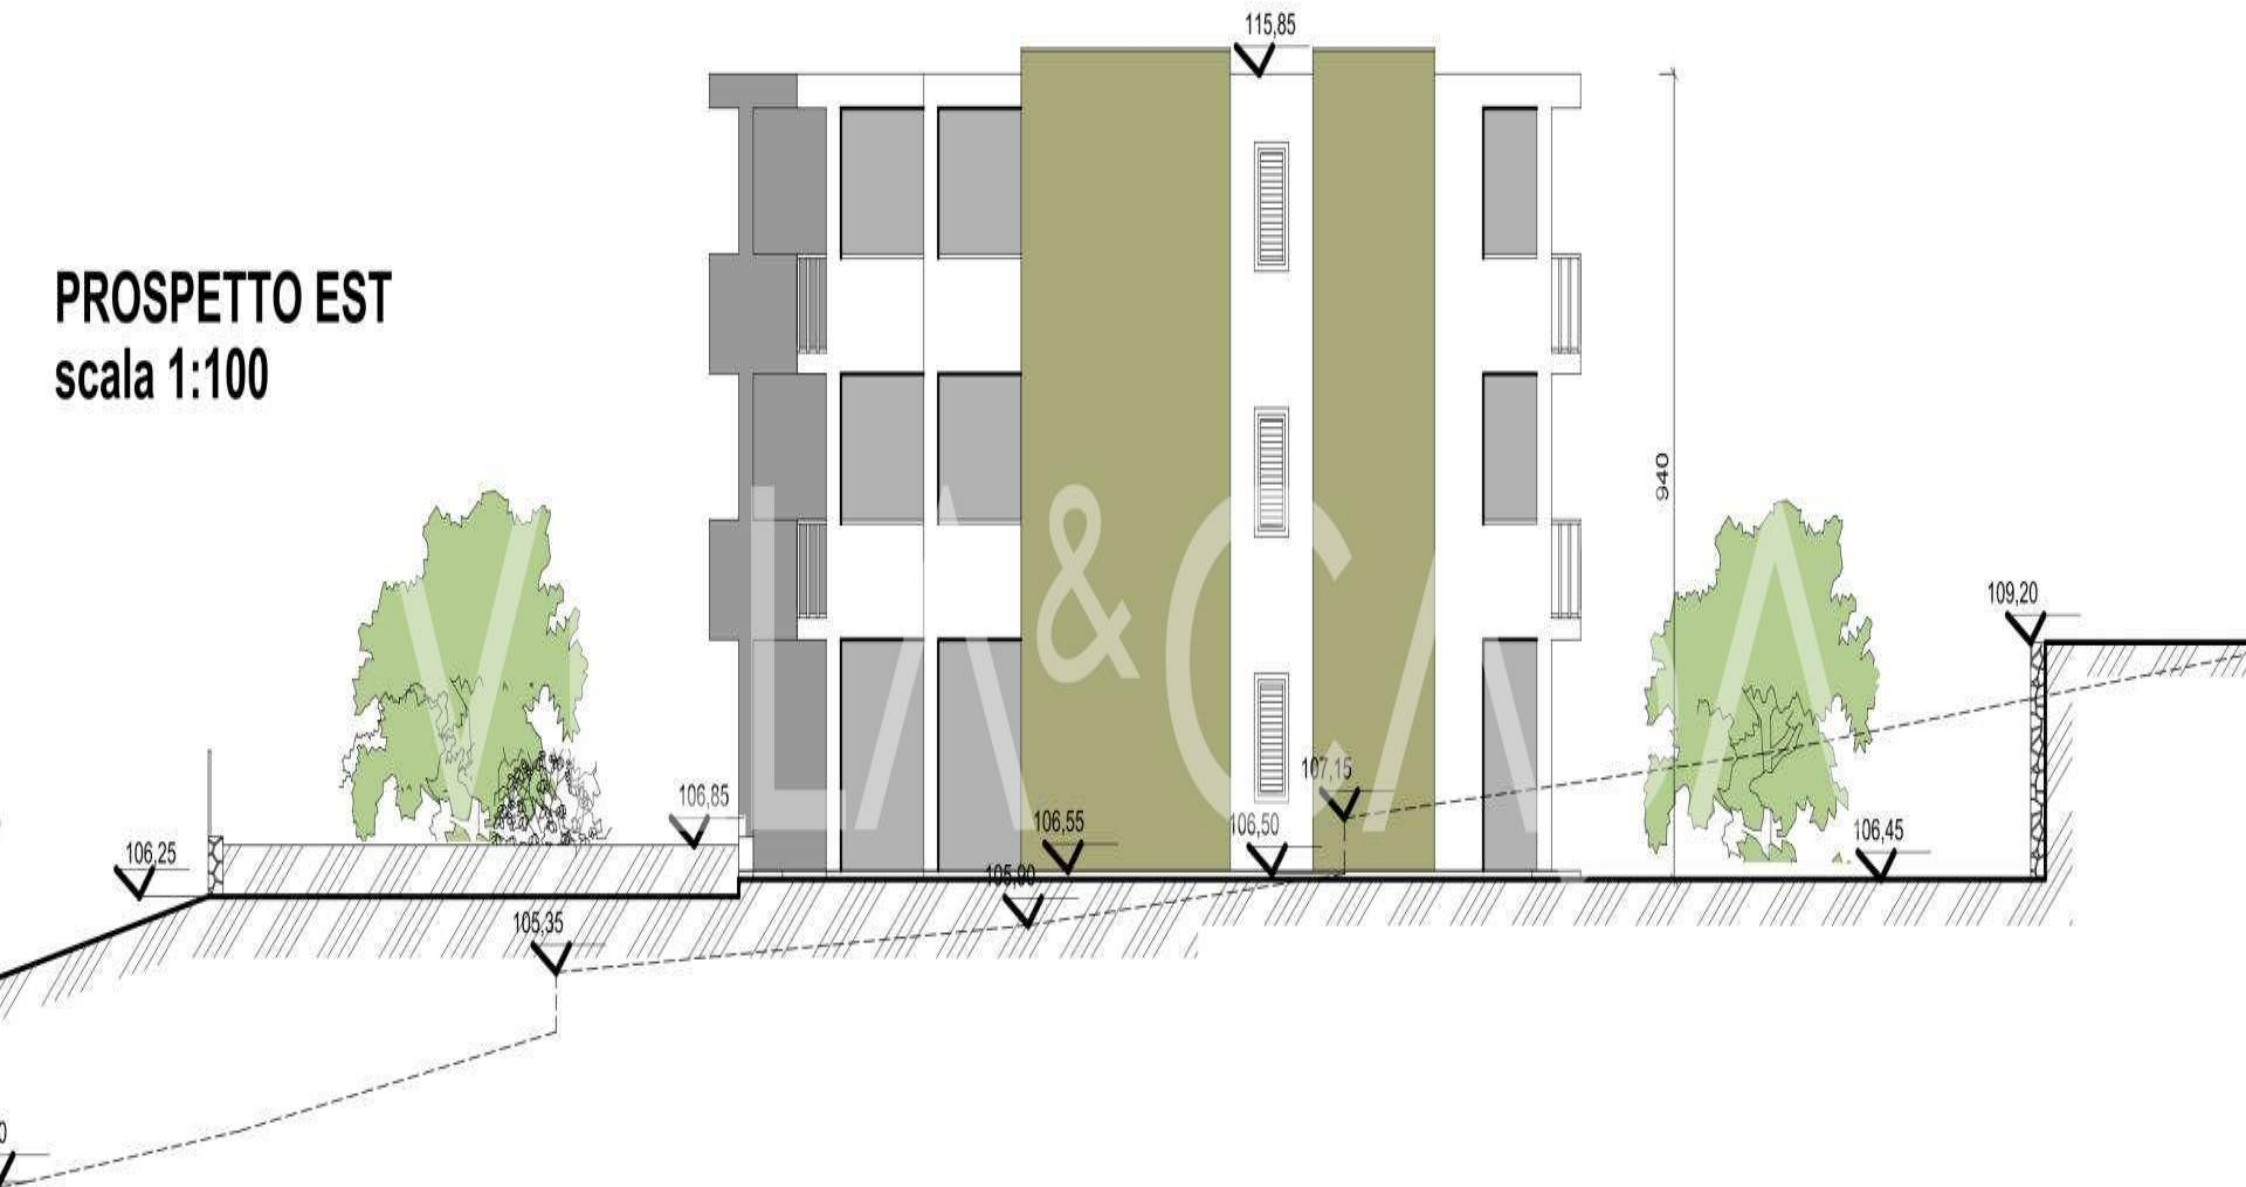



PROSPETTO OVEST
scala 1:100

VILLA&CASA

milano@azarovs.com

イタリア、ミラノ

マンリオとジョアッキーノ サヴァレン経由。 1
(+39) 0184639032 (+39) 3884227146